


GARE DE VILLEJUIF / LOUIS ARAGON


PLAN D'IMPLANTATION

LIGNE 15 / T3C

CLIENT		
PLAN	AFFAIRE	Indice -
-	-	Folio 3

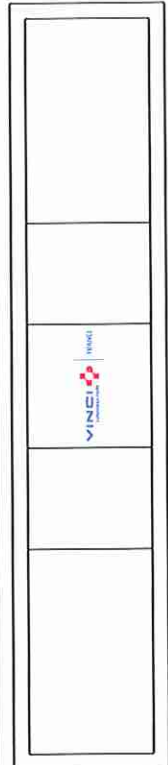


Révision de Modification			
A	C		
B	D		
ETABLI	DESSINE	VERIFIE	DATE
-	-	-	08/03/2017

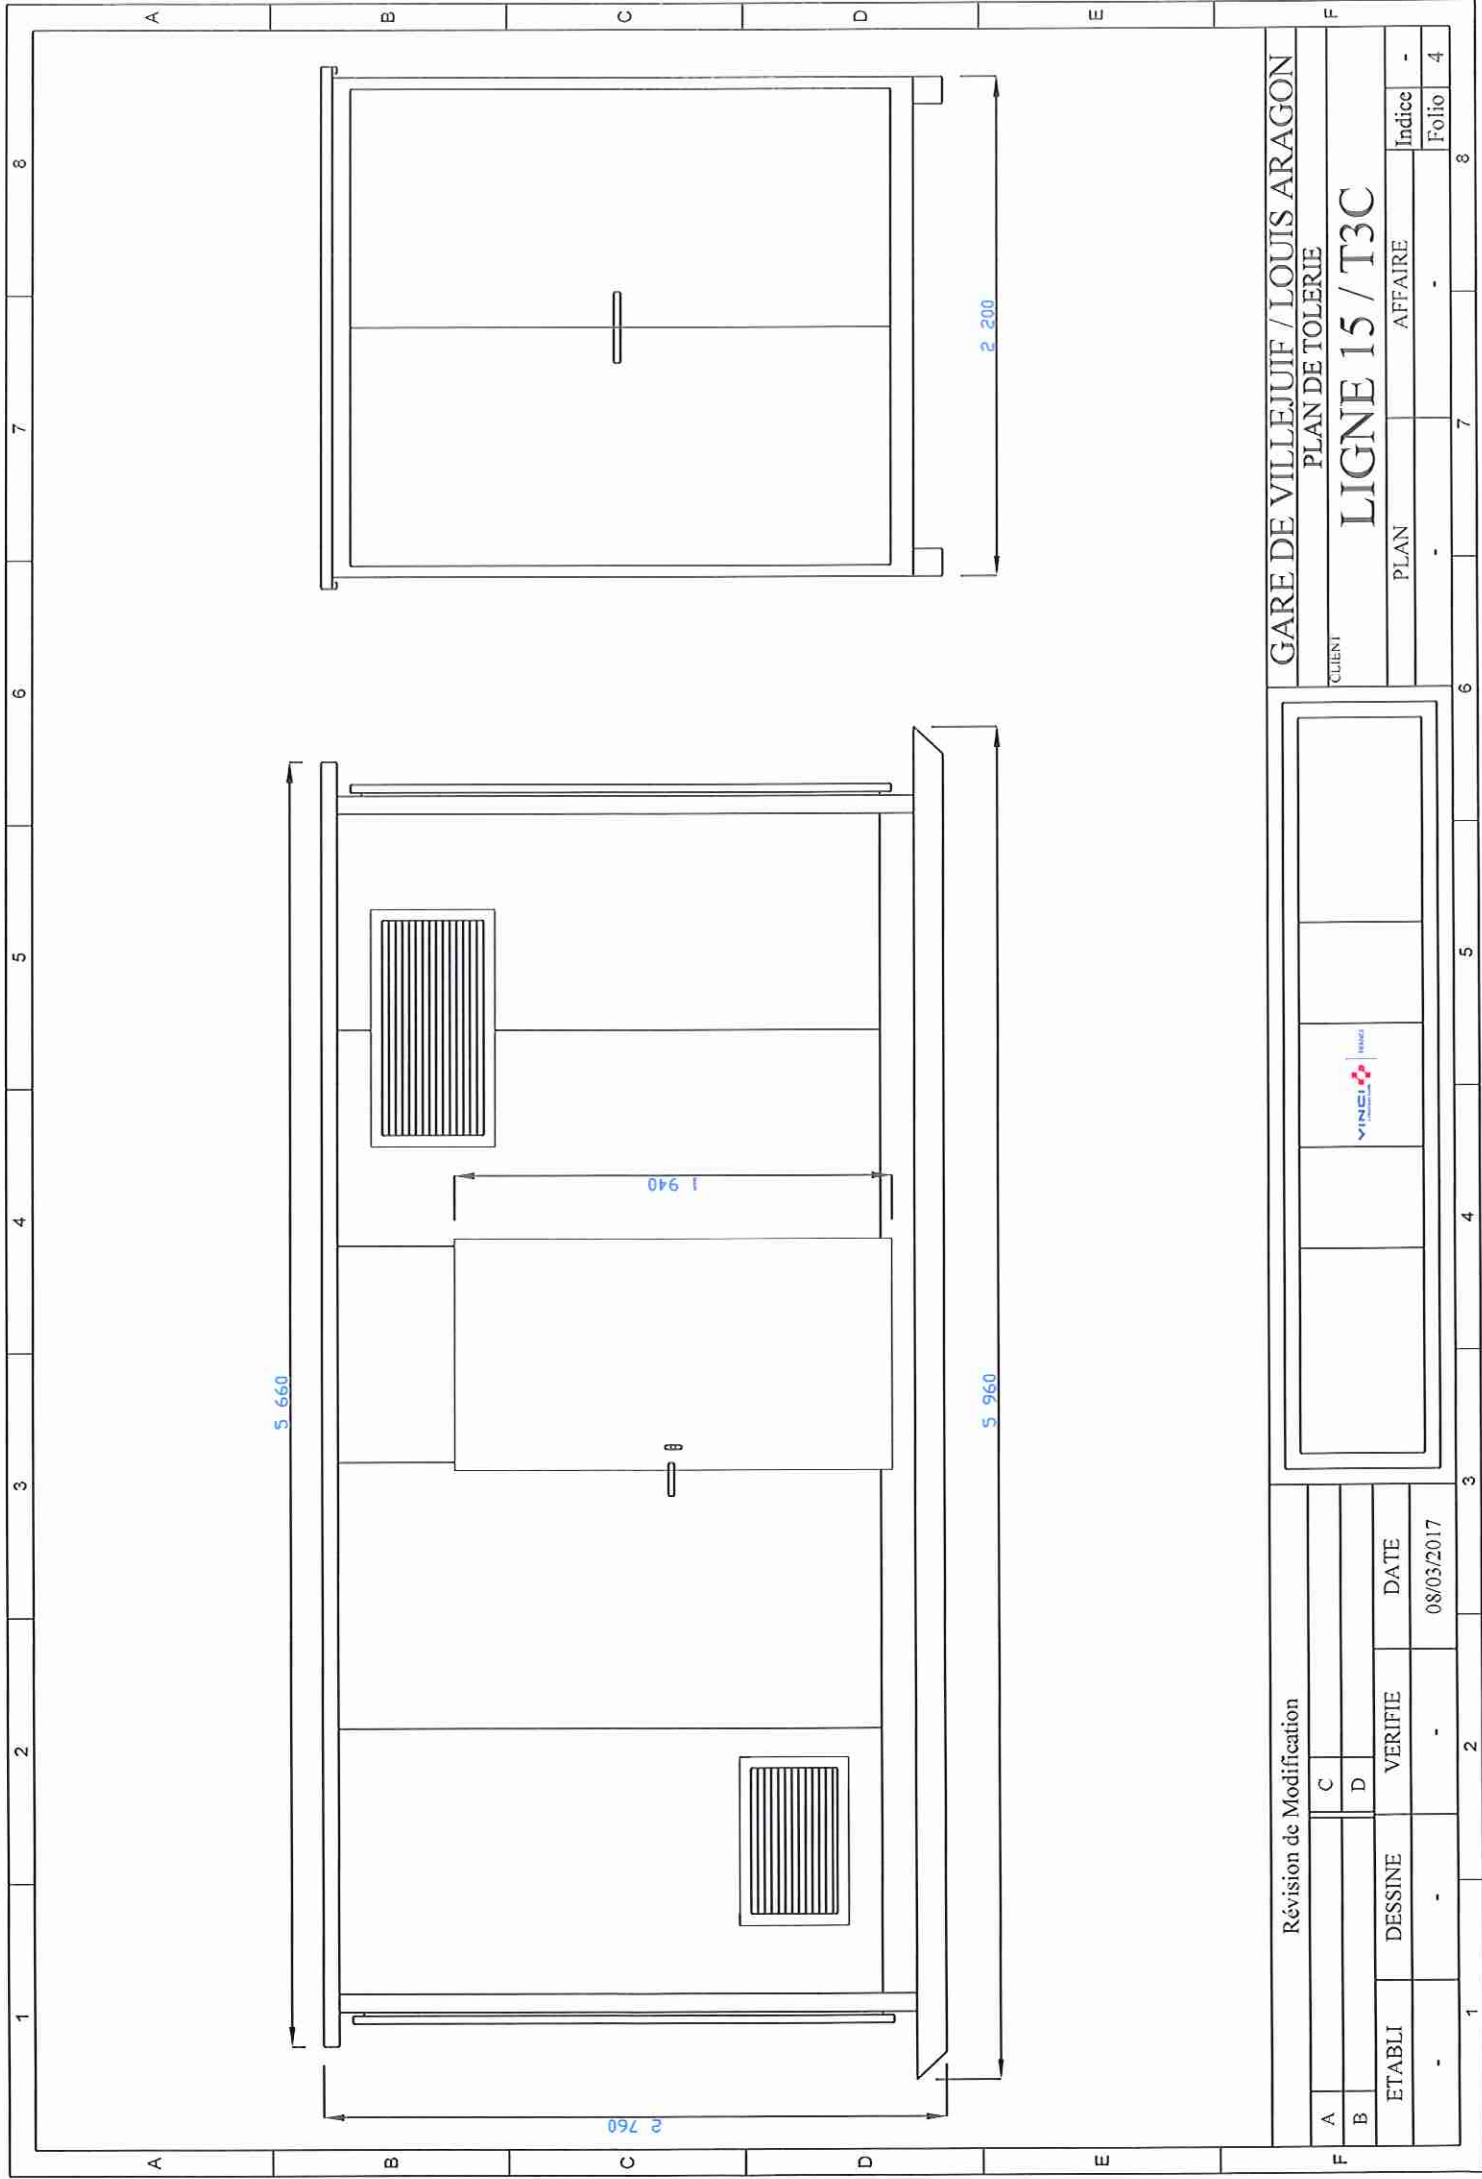

GARE DE VILLEJUIF / LOUIS ARAGON

PLAN DE TOLERIE


LIGNE 15 / T3C

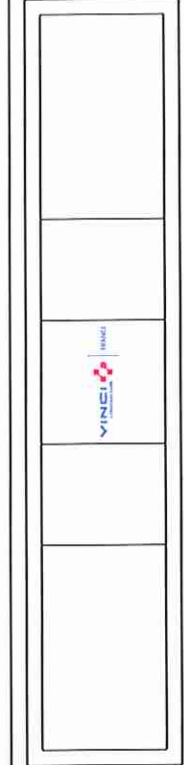

Révision de Modification

A	C		
B	D		
ETABLI	DESSINE	VERIFIE	DATE
-	-	-	08/03/2017


CLIENT	LIGNE 15 / T3C		
PLAN	AFFAIRE	Indice	-
-	-	Folio	4

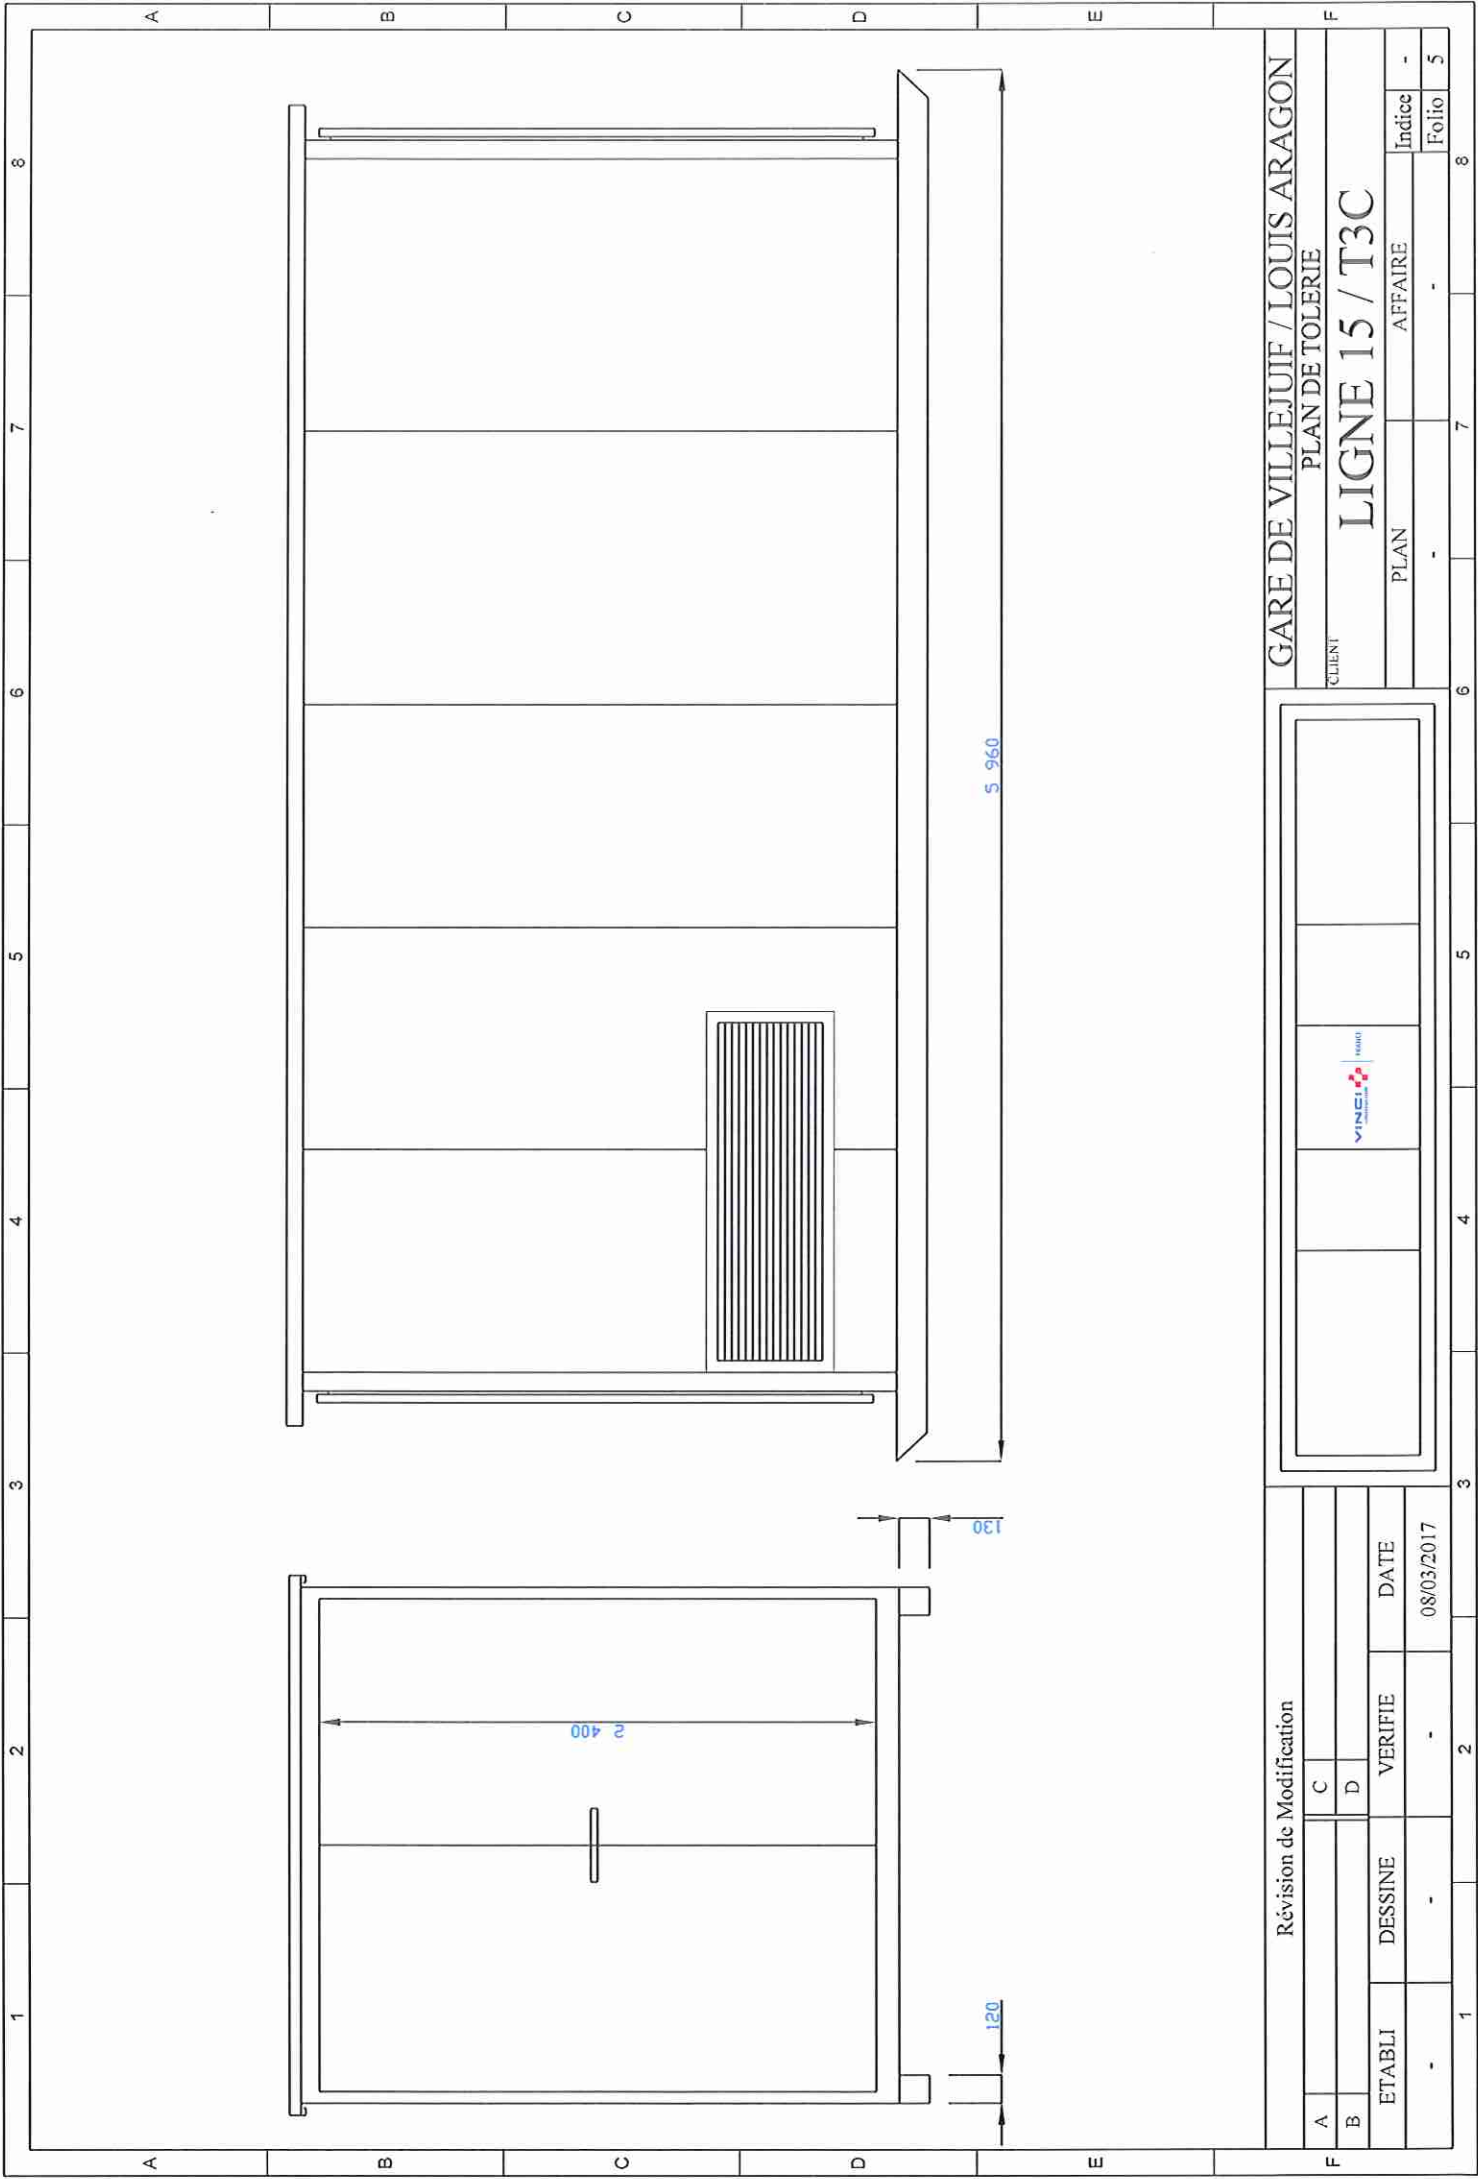

GARE DE VILLEJUIF / LOUIS ARAGON

PLAN DE TOLERIE

LIGNE 15 / T3C

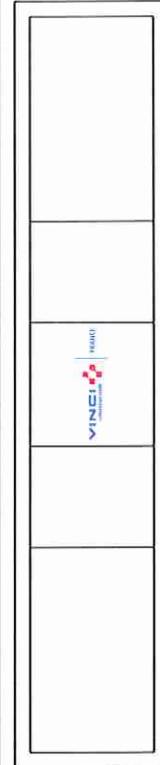

Révision de Modification			
A	C		
B	D		
ETABLI	DESSINE	VERIFIE	DATE
-	-	-	08/03/2017

CLIENT	AFFAIRE		Indice	8
PLAN	-	-	Folio	5