

# Dossier

# Technique

# Electrique

POSTE N°1  
Zone EST

Ce document comporte "5" folios.

Révision de Modification

A	B	C	D


CLIENT  
**LIGNE 15**  
T3C

FOLIO	MODIFICATION				DESIGNATION
	A	B	C	D	
1	-	-	-	-	PAGE DE GARDE
2	-	-	-	-	SCHEMA UNIFILAIRE DE LA PUISSANCE
3	-	-	-	-	PLAN D'IMPLANTATION
4	-	-	-	-	PLAN DE TOLERIE
5	-	-	-	-	PLAN DE TOLERIE
					GARE DE VILLEJUIF / LOUIS ARAGON
					PAGE DE GARDE
					PLAN AFFAIRE
ETABL		DESSINE		VERIFIE	DATE
					08/03/2017

DocNet - 61012-01 - DocNet 250 - Rev.

# POSTE DE LIVRAISON EN DOUBLE DERIVATION RESEAU 13 kV

Marque SCHNEIDER  
Type SM6

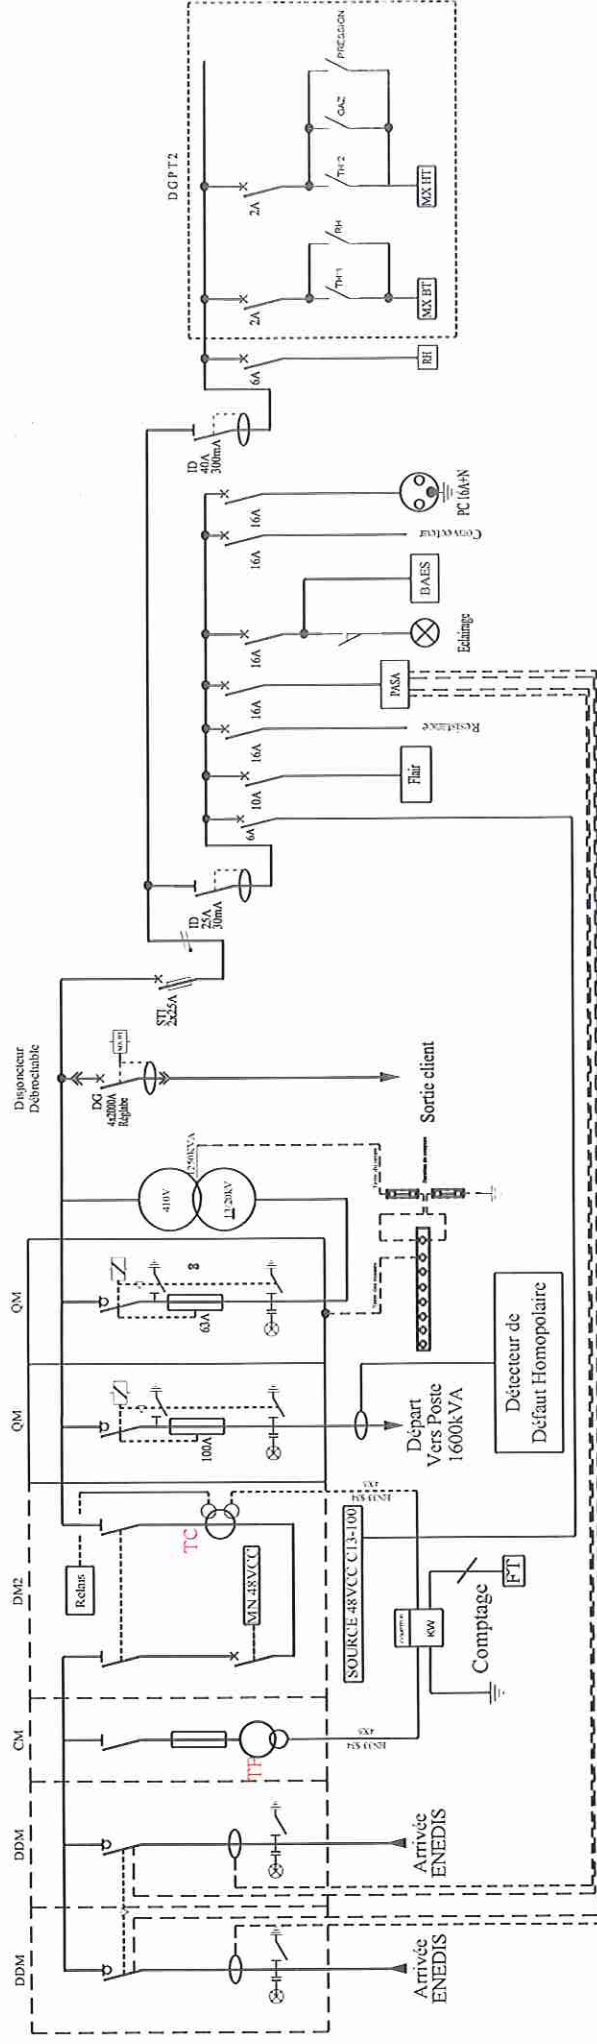

<b>GARE DE VILLEJUIF / LOUIS ARAGON</b>	
<b>SCHEMA UNIFILAIRE DE LA PUISSANCE</b>	
CLIENT	
PLAN	AFFAIRE
-	-
Indice	-
Folio	2

<b>LIGNE 15 / T3C</b>			
	VINCI ENERGIE		
RÉVISION DE MODIFICATION	C	D	DATE
ETABL	DESSINE	VERIFIE	DATE
-	-	-	08/03/2017