



# BASE VIE

## R+1

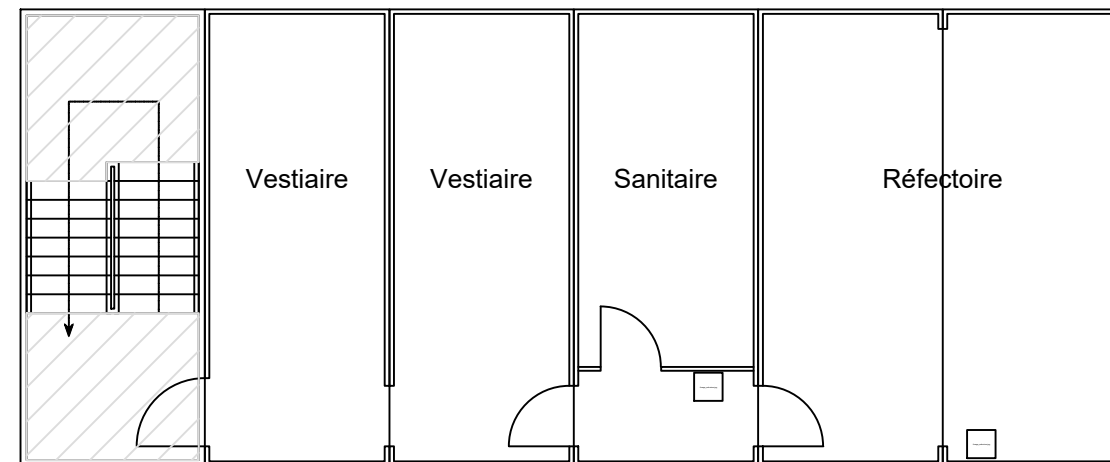

# BASE VIE RDC

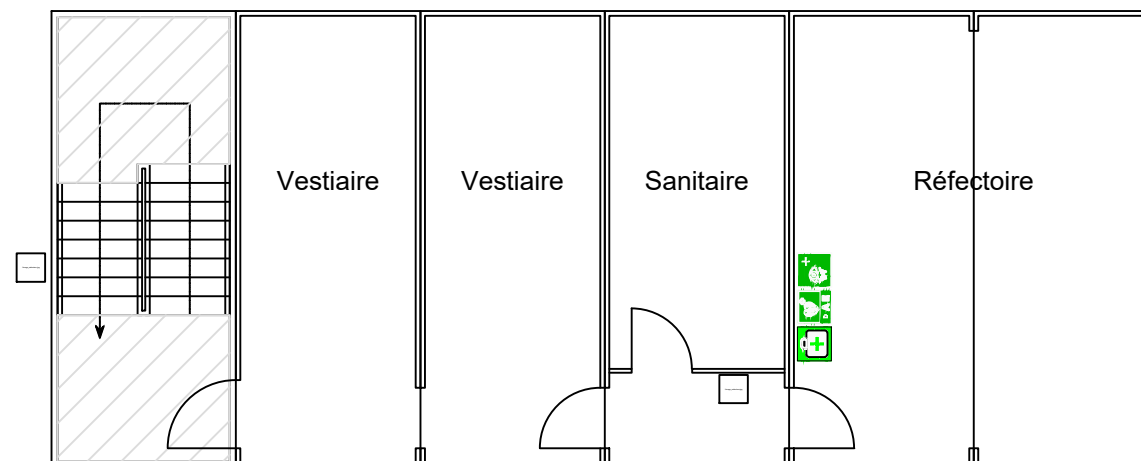

### Phase d'intervention dans l'OA pour les lots TCE/SYS.

1702P - Square Général de Gaulle

Base Vie

Terideal

Échelle: 1/100

Date : 27/03/24

Format A3

|                                                                                       |       |        |            |          |            |       |                  |                    |            |                         |
|---------------------------------------------------------------------------------------|-------|--------|------------|----------|------------|-------|------------------|--------------------|------------|-------------------------|
| 15SO                                                                                  | 1702P | TTT    | AMG        | PN1943   | 17         | EXE   | PIC              | 000003             | 07         | 07                      |
| Secteur                                                                               | Objet | Niveau | Spécialité | Emetteur | Discipline | Phase | Type de document | N° incrémental GED | Indice GED | Indice Interne Emetteur |
| Nom du fichier : PN1943_17_EXE_PIC_000003_07 (Plan Installation Chantier OA 1702).dwg |       |        |            |          |            |       |                  |                    |            |                         |