




# BASE VIE 2ème Étage

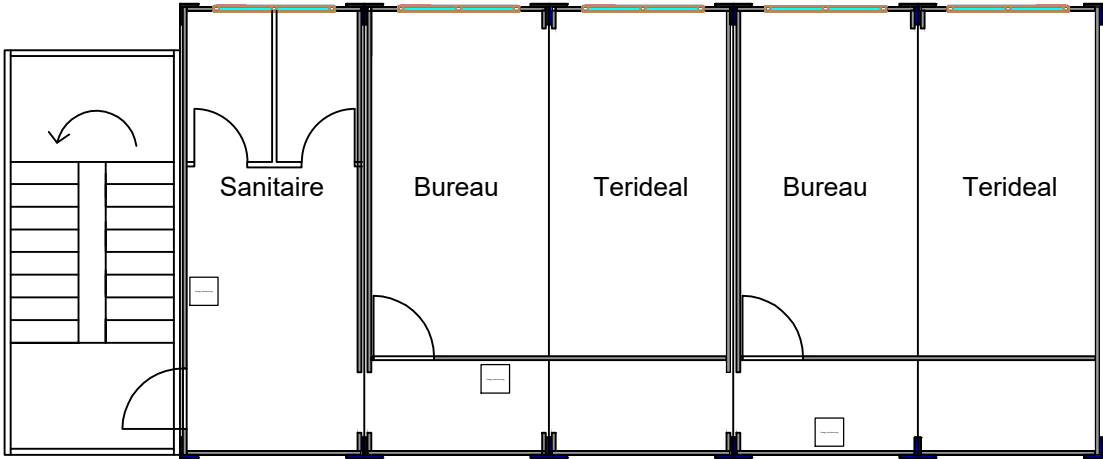

# BASE VIE 1er Étage

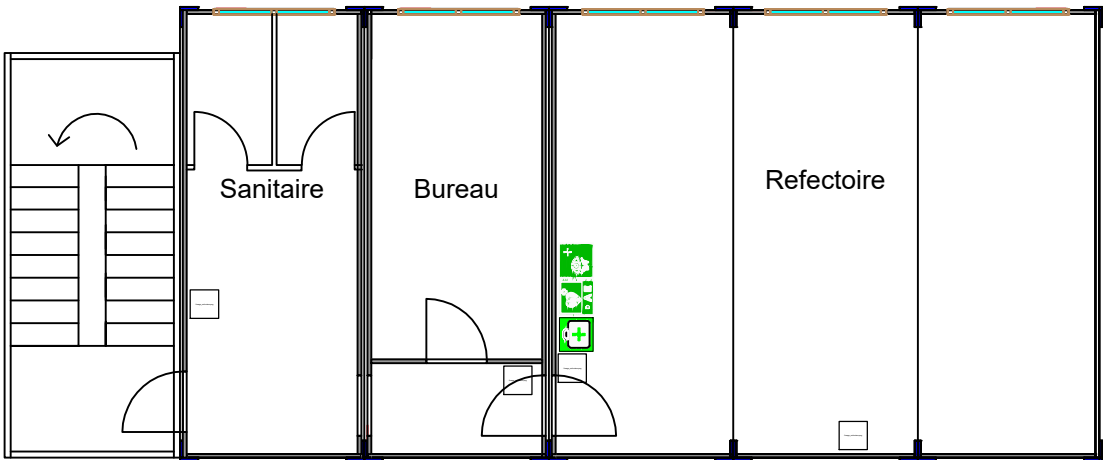

# BASE VIE RDC

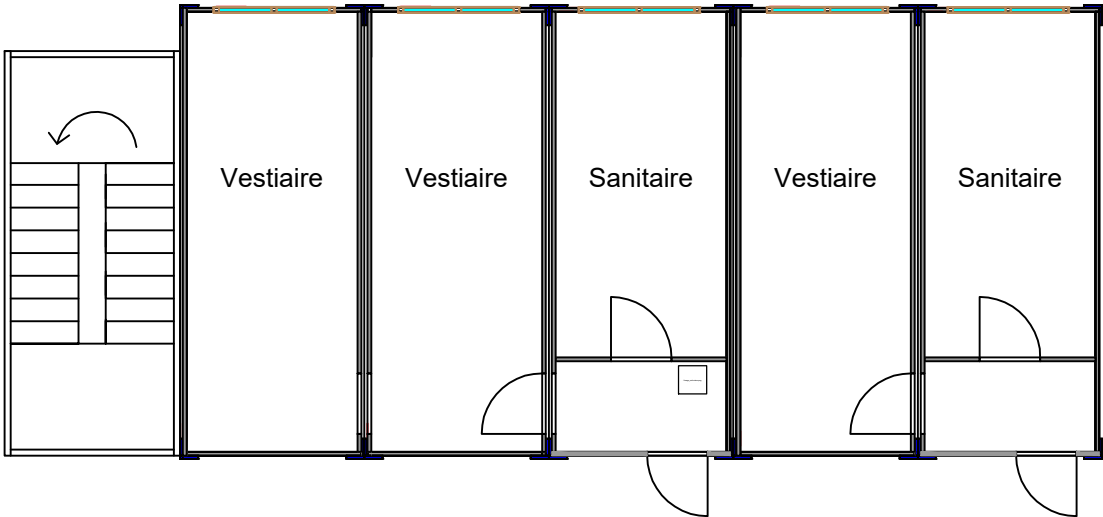

Phase d'intervention dans l'OA pour les lots TCE/SYS.

|                      |
|----------------------|
| 1901P - Pierre Plate |
| Base Vie             |



Échelle: 1/100  
Date : 20/01/23  
Format A3

|                                                                                   |       |        |            |          |            |       |                  |                    |            |                         |
|-----------------------------------------------------------------------------------|-------|--------|------------|----------|------------|-------|------------------|--------------------|------------|-------------------------|
| 15SO                                                                              | 1901P | TTT    | AMG        | PN1943   | 17         | EXE   | PIC              | 000005             | 06         | 06                      |
| Secteur                                                                           | Objet | Niveau | Spécialité | Emetteur | Discipline | Phase | Type de document | N° incrémental GED | Indice GED | Indice Interne Emetteur |
| Nom du fichier : PN1943_17_EXE_PIC_000005_06(Plan Installation Chantier 1901).dwg |       |        |            |          |            |       |                  |                    |            |                         |