


Bordé non lavé

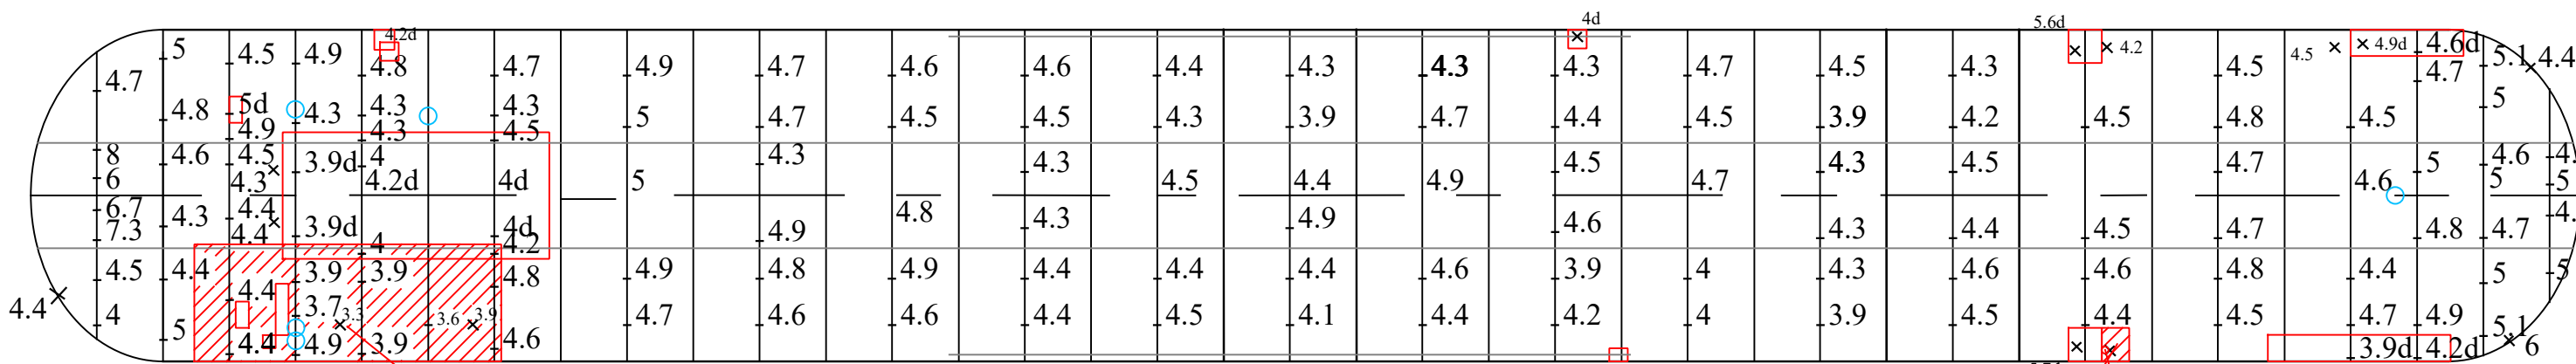

Zone d'épaisseur faible à doubler de 2.5 à 7m


Doublante à prolonger de 50cm

Perforation

ARRIERE

TRIBORD

AVANT

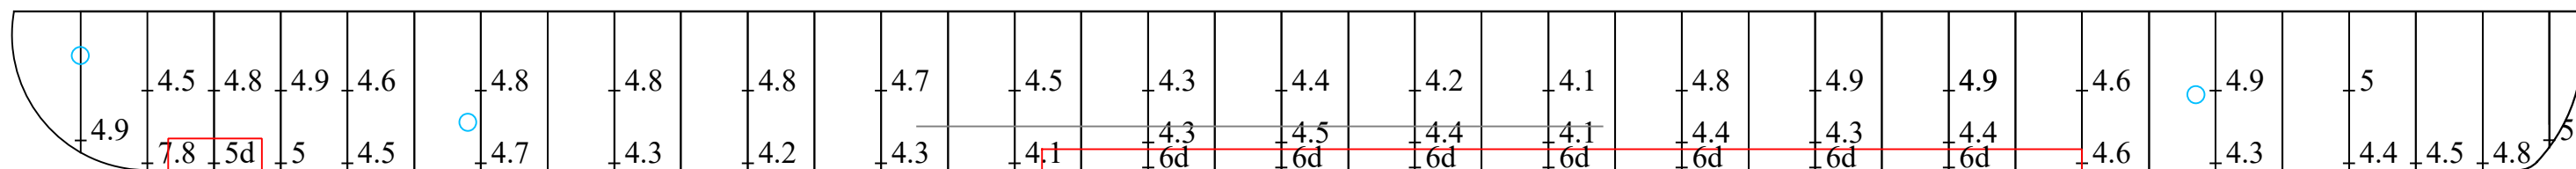

- Prises d'eau
- Virures
- Doublante existante
- Parties à doubler
- Parties à remplacer

VARKA
Plan de sondage
Lyon, le 28 avril 2020

CABINET JP RUBY
 5 Ruelle aux loups 69660
 Collonges au Mont d'Or
 Tel/Fax : 09 63 07 66 59